
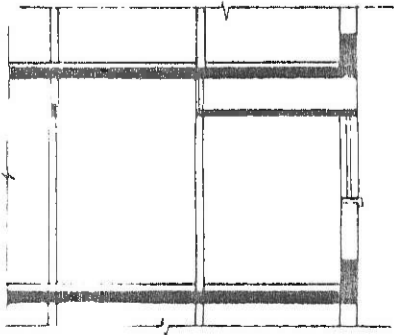


ΔΙΠΛΩΤΗ ΑΣΥΝΗΛΙΩΣΗ
 ΑΡΧΙΤΕΚΤΟΝΙΚΟ ΣΧΕΔΙΟ
 13 ΑΠΡ. 1983

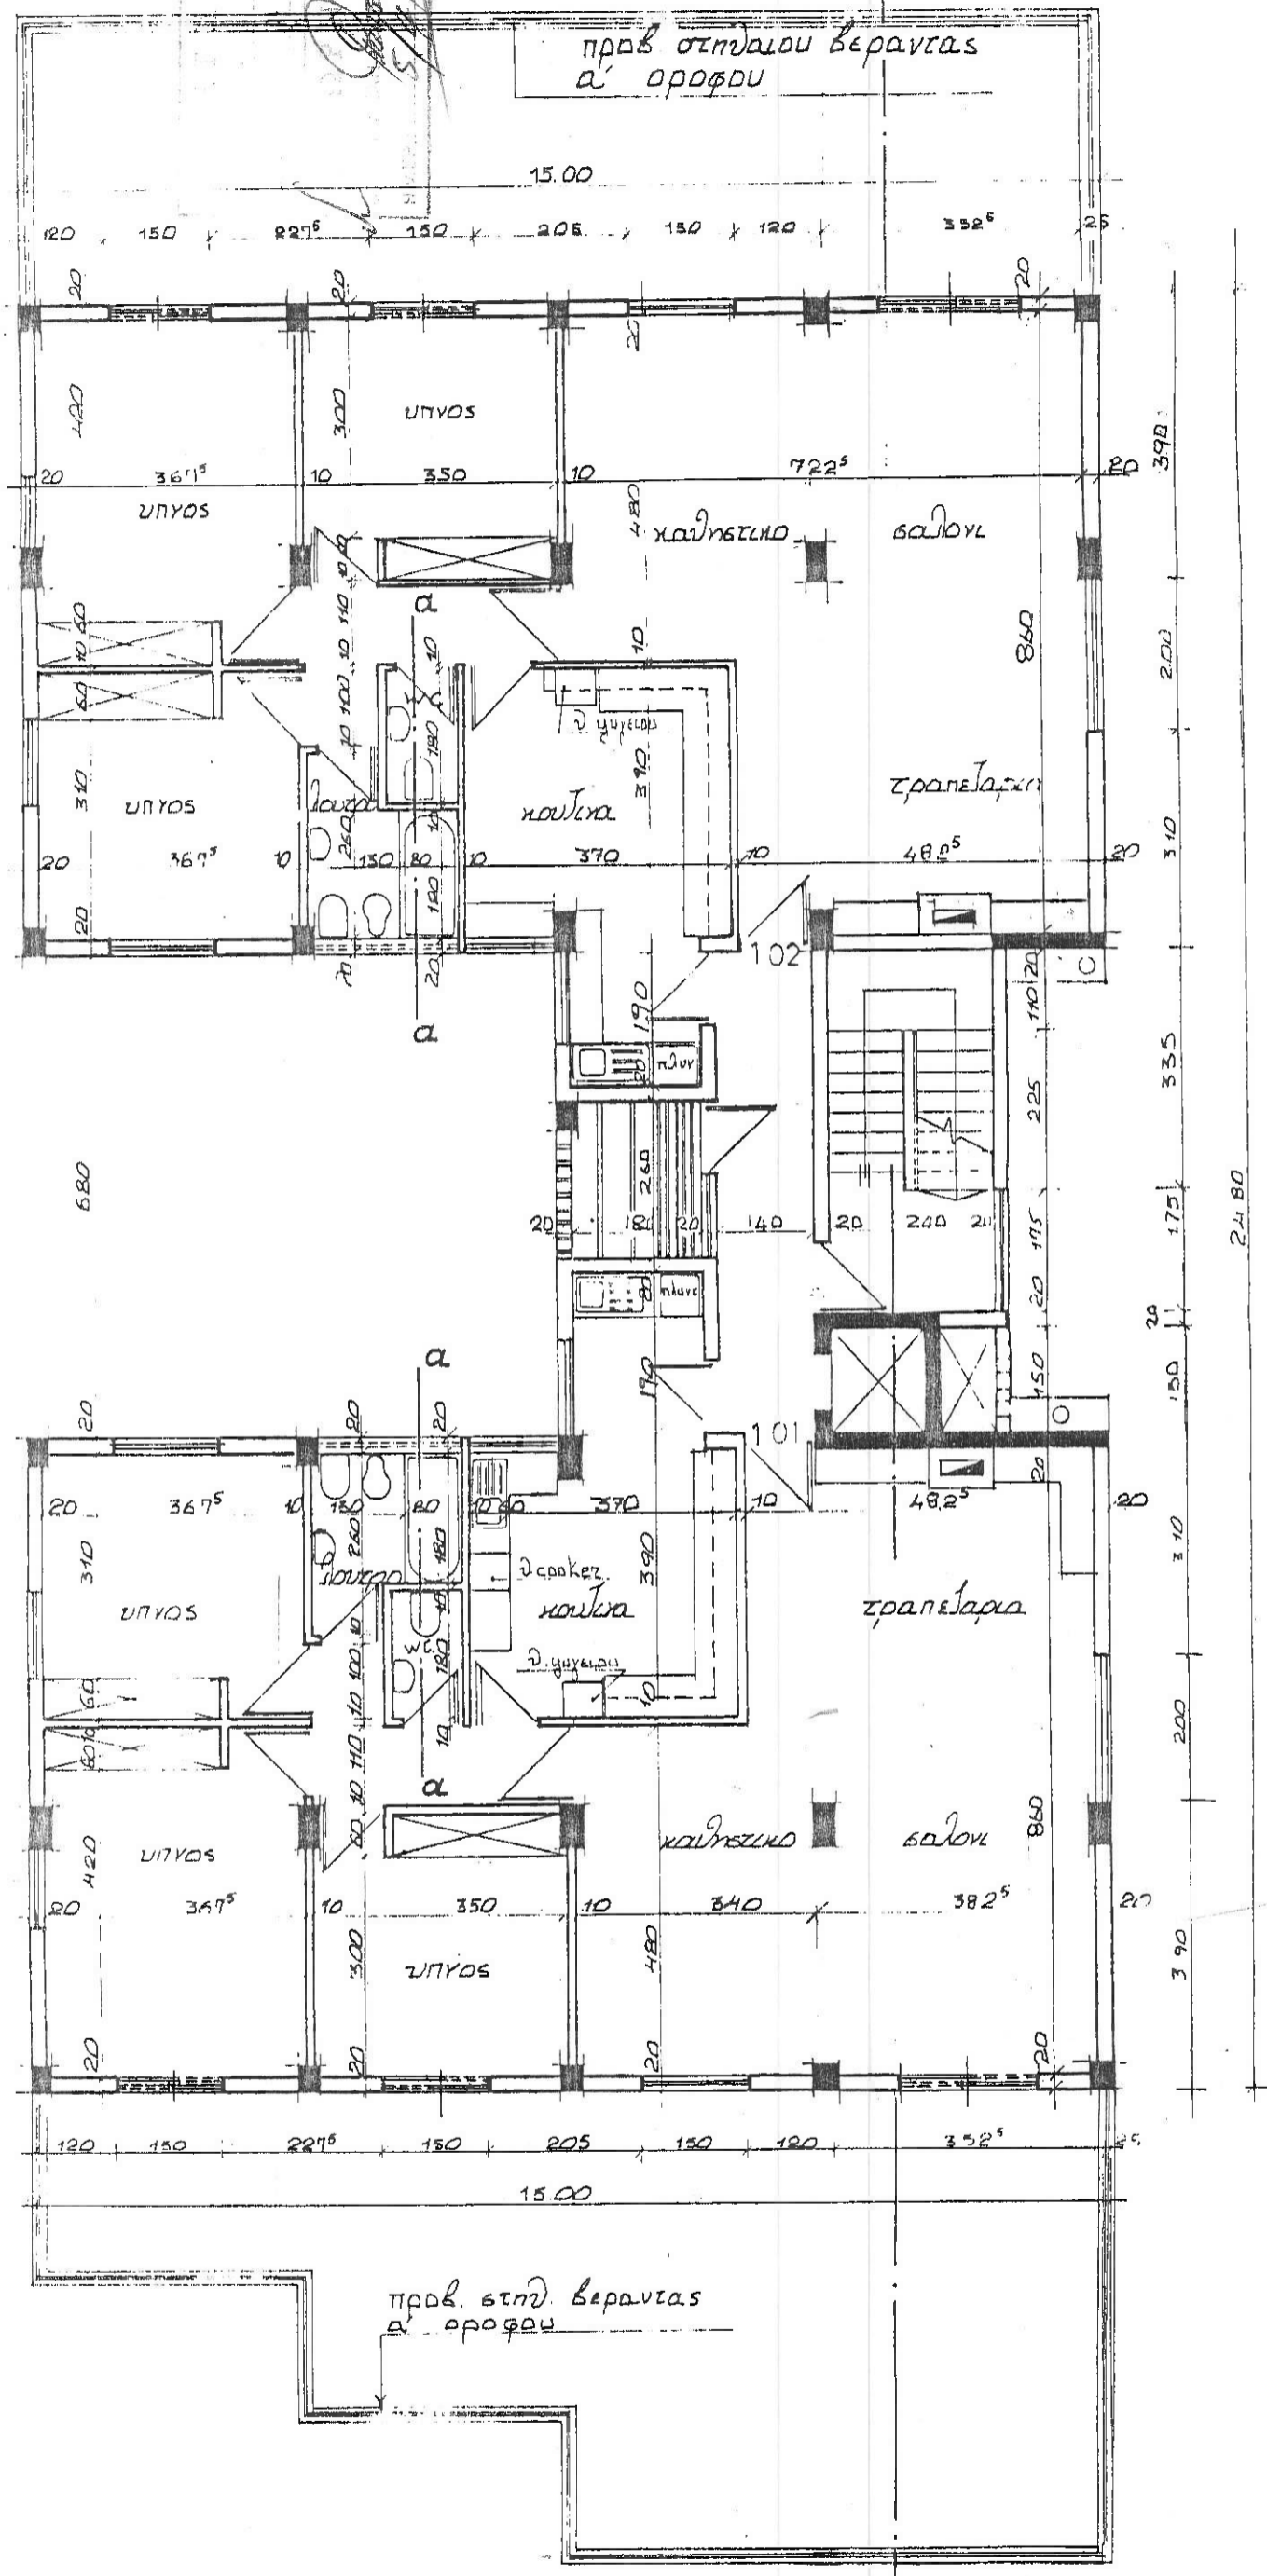

ΤΟΜΗ α-α

ΚΑΤΟΨΙΣ 1ου ΟΡΟΦΟΥ
 κλίμαξ 1:100

10.12.82 ΑΛΛΑΓΕΣ

Handwritten signature
 Α. ΓΑΒΡΙΗΛΙΔΗΣ
 ΑΡΧΙΤΕΚΤΟΝ ΜΗΧΑΝΙΚΟΣ